


# RZUT PARTERU

## SKALA 1:100

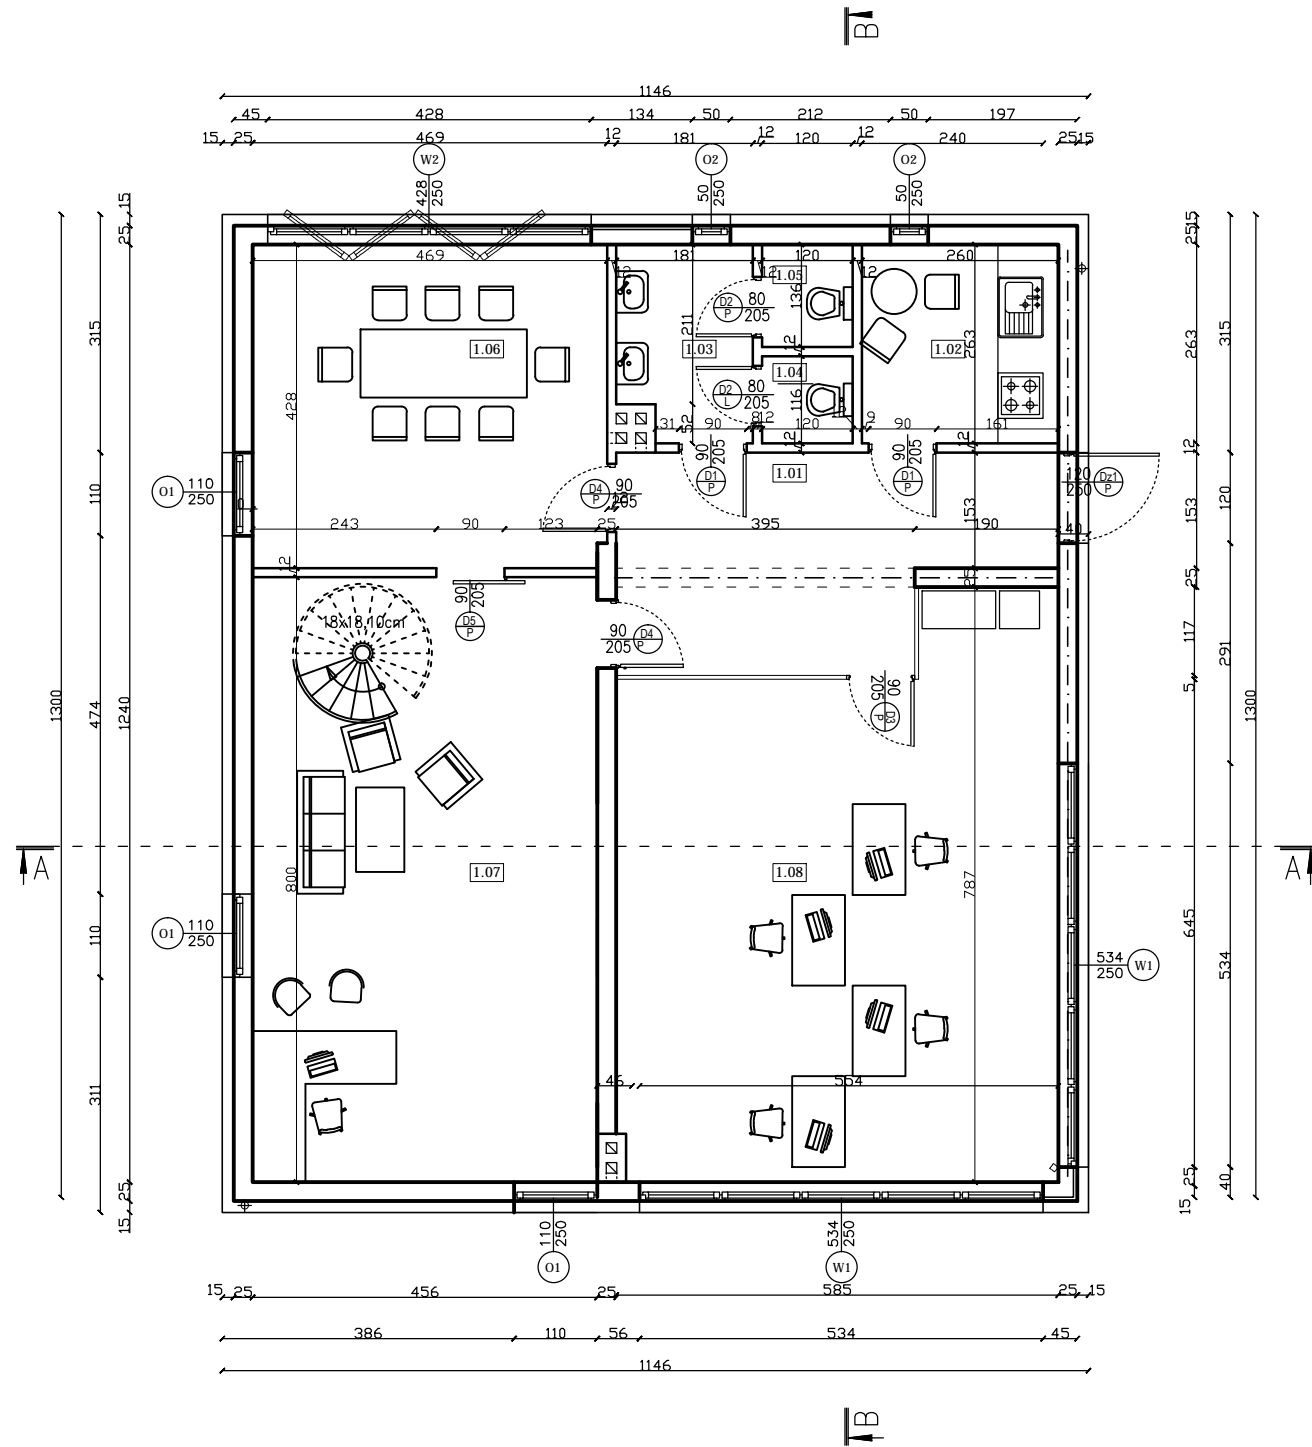

NR	NAZWA POMIESZCZENIA	POW. [m <sup>2</sup> ]	POW. [m <sup>2</sup> ]	RODZAJ POSADZKI	WYS. POM.
1.01	komunikacja	11,53	11,53	Gres techniczny	2,60
1.02	pom. socjalne	5,83	5,83	Gres szklwiony	2,60
1.03	przedsionek WC	3,38	3,38	Gres szklwiony	2,60
1.04	WC	1,39	1,39	Gres szklwiony	2,60
1.05	WC	1,39	1,39	Gres szklwiony	2,60
1.06	sala konferencyjna	17,97	17,97	Gres szklwiony	2,60
1.07	biuro	32,63	32,63	Panele podlogowe	2,60
1.08	biuro	38,42	38,42	Gres techniczny	2,60
Powierzchnia całkowita		112,54			
Powierzchnia użytkowa			112,54		